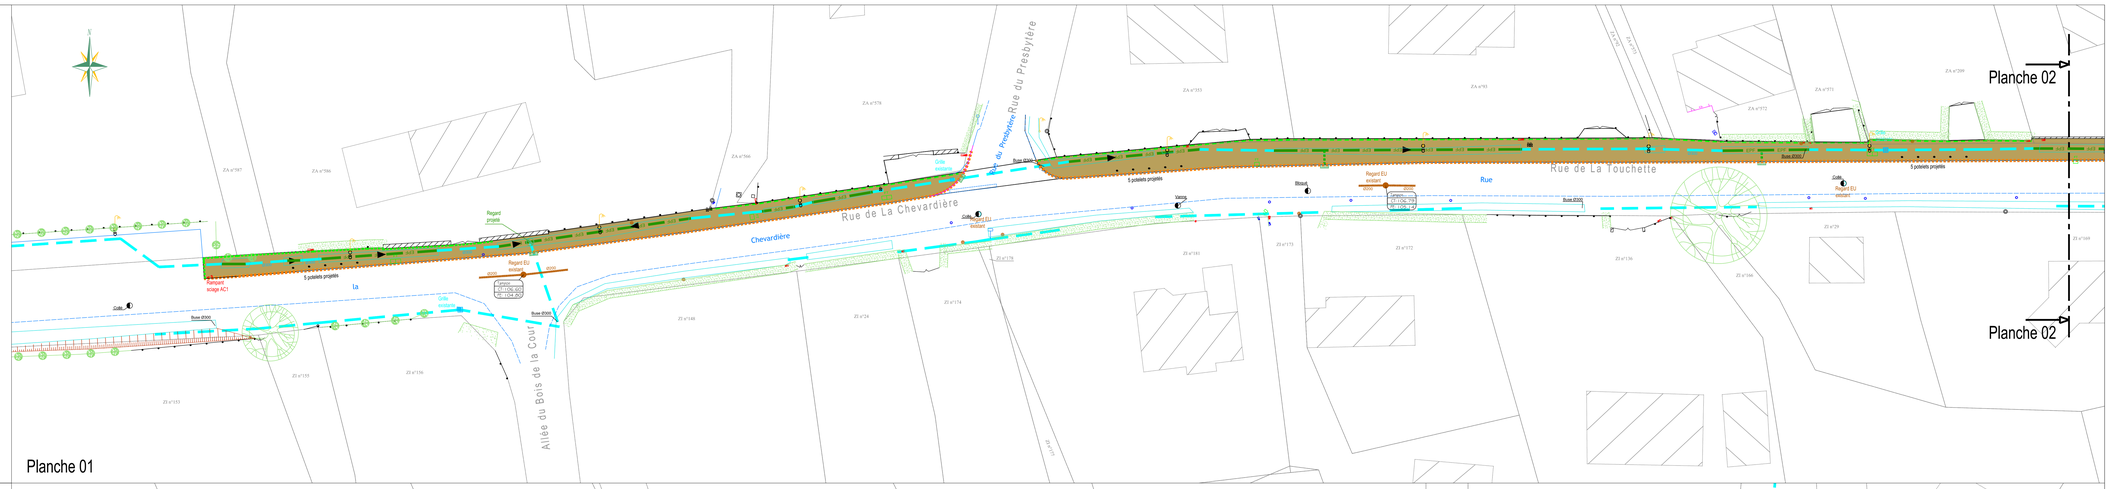

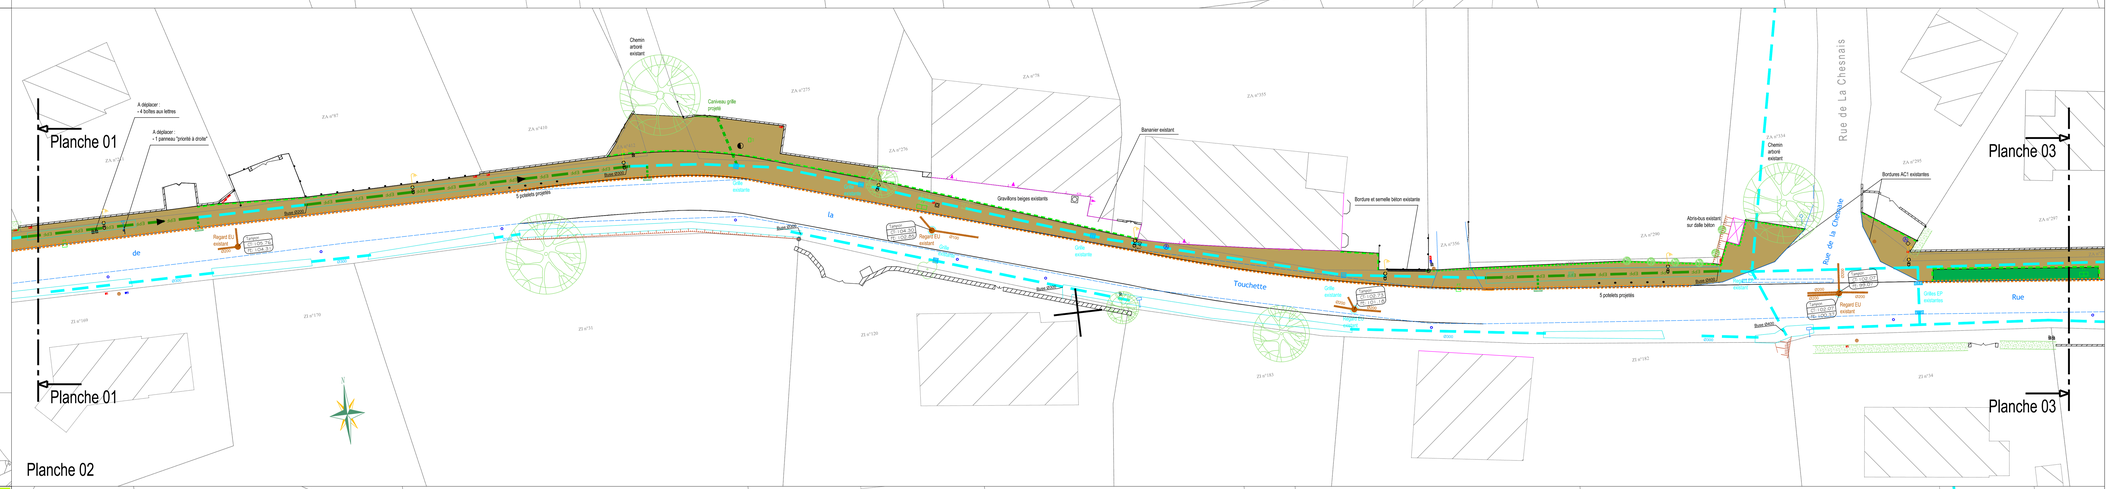

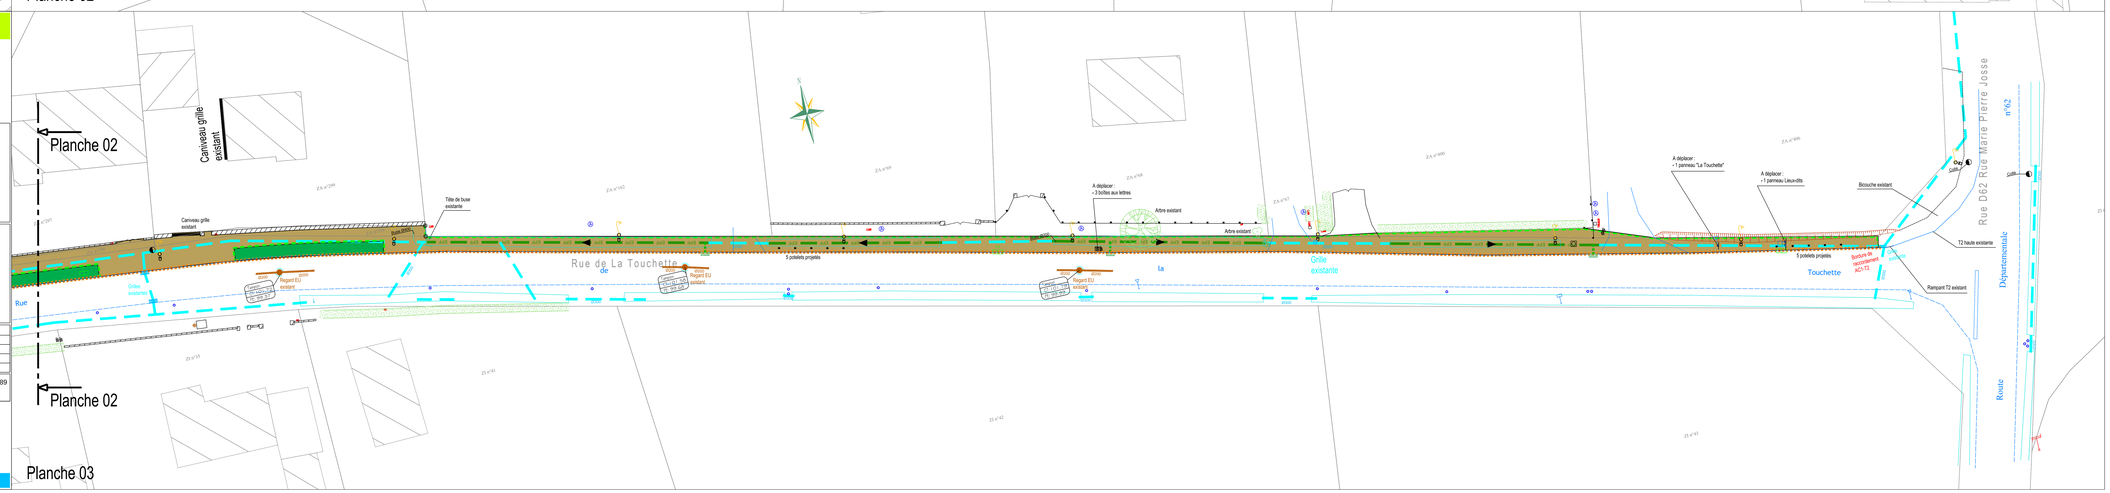

Légende Réseaux assainissement

- EP buisage existant
- EP Ø300 BA projeté
- EP Ø250 PVC projeté
- Grille 70x35 projetée
- Regard EP projeté

Légende Bordures

- Bordure AC1
- Bordure P3

Légende Revêtements

- Bicouche 3 couleurs trottoir
- Massif arboré

Légende Mobilier

- Poteleté bois fixe

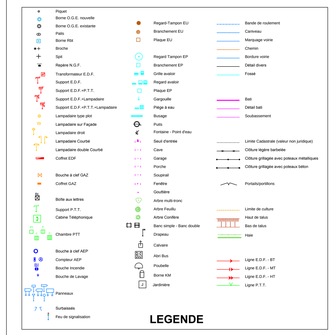

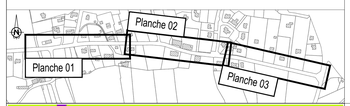

ADAO urbanisme

Maître d'Ouvrage
Ville de Lassy

Opération
Réalisation de trottoirs
Rue de la Touchette

Plan Masse

Phase DCE

Plan **01**

IND	DATE	MODIFICATION	Validation
01	25-05-2011		
02	29-07-2011		
03	21-10-2011	insertion plan topographique	

Echelle : 1/200
Chargé de projet : F. Péhard

Dossier : 20101089

A'DAO urbanisme - 11 Allée du Bâtiment - Les Alizés - 35000 RENNES
Tél. 02 99 27 57 69 - Fax 02 23 20 73 92 - adao.urbanisme@orange.fr